


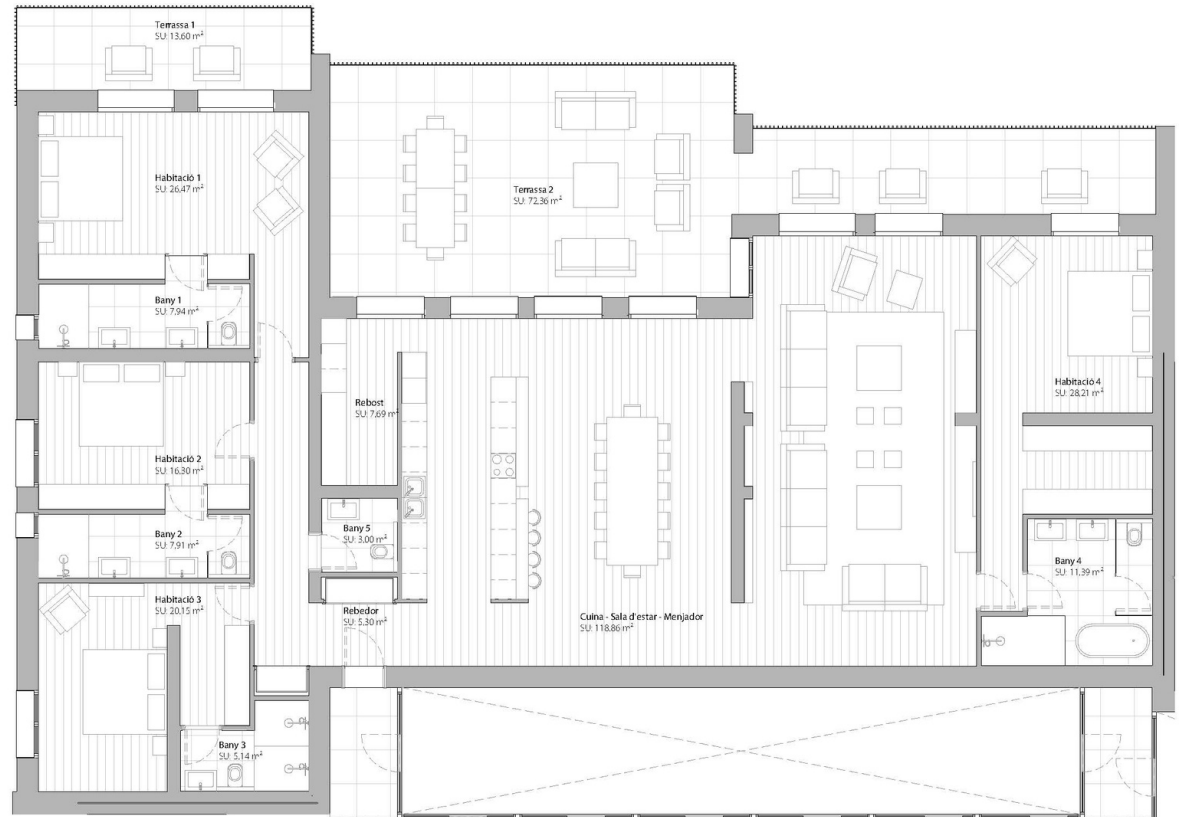

PIS 414	
	Sup. Útil
Bany 1	7,94 m ²
Bany 2	7,91 m ²
Bany 3	5,14 m ²
Bany 4	11,39 m ²
Bany 5	3,00 m ²
Cuina - Sala d'estar - Menjador	118,86 m ²
Distribuidor	10,25 m ²
Habitació 1	26,47 m ²
Habitació 2	16,30 m ²
Habitació 3	20,15 m ²
Habitació 4	28,21 m ²
Rebedor	5,30 m ²
Rebot	7,69 m ²
Interior	268,61 m²
Terrassa 1	13,60 m ²
Terrassa 2	72,36 m ²
Exterior	85,96 m²
SUPERFÍCIE ÚTIL TOTAL	354,57 m²
	Sup. Construïda
Pis	325,39 m ²
Terrassa coberta	23,11 m ²
Terrassa descoberta	64,92 m ²
SUPERFÍCIE CONSTRUÏDA TOTAL	413,42 m²



Escala 1:75

